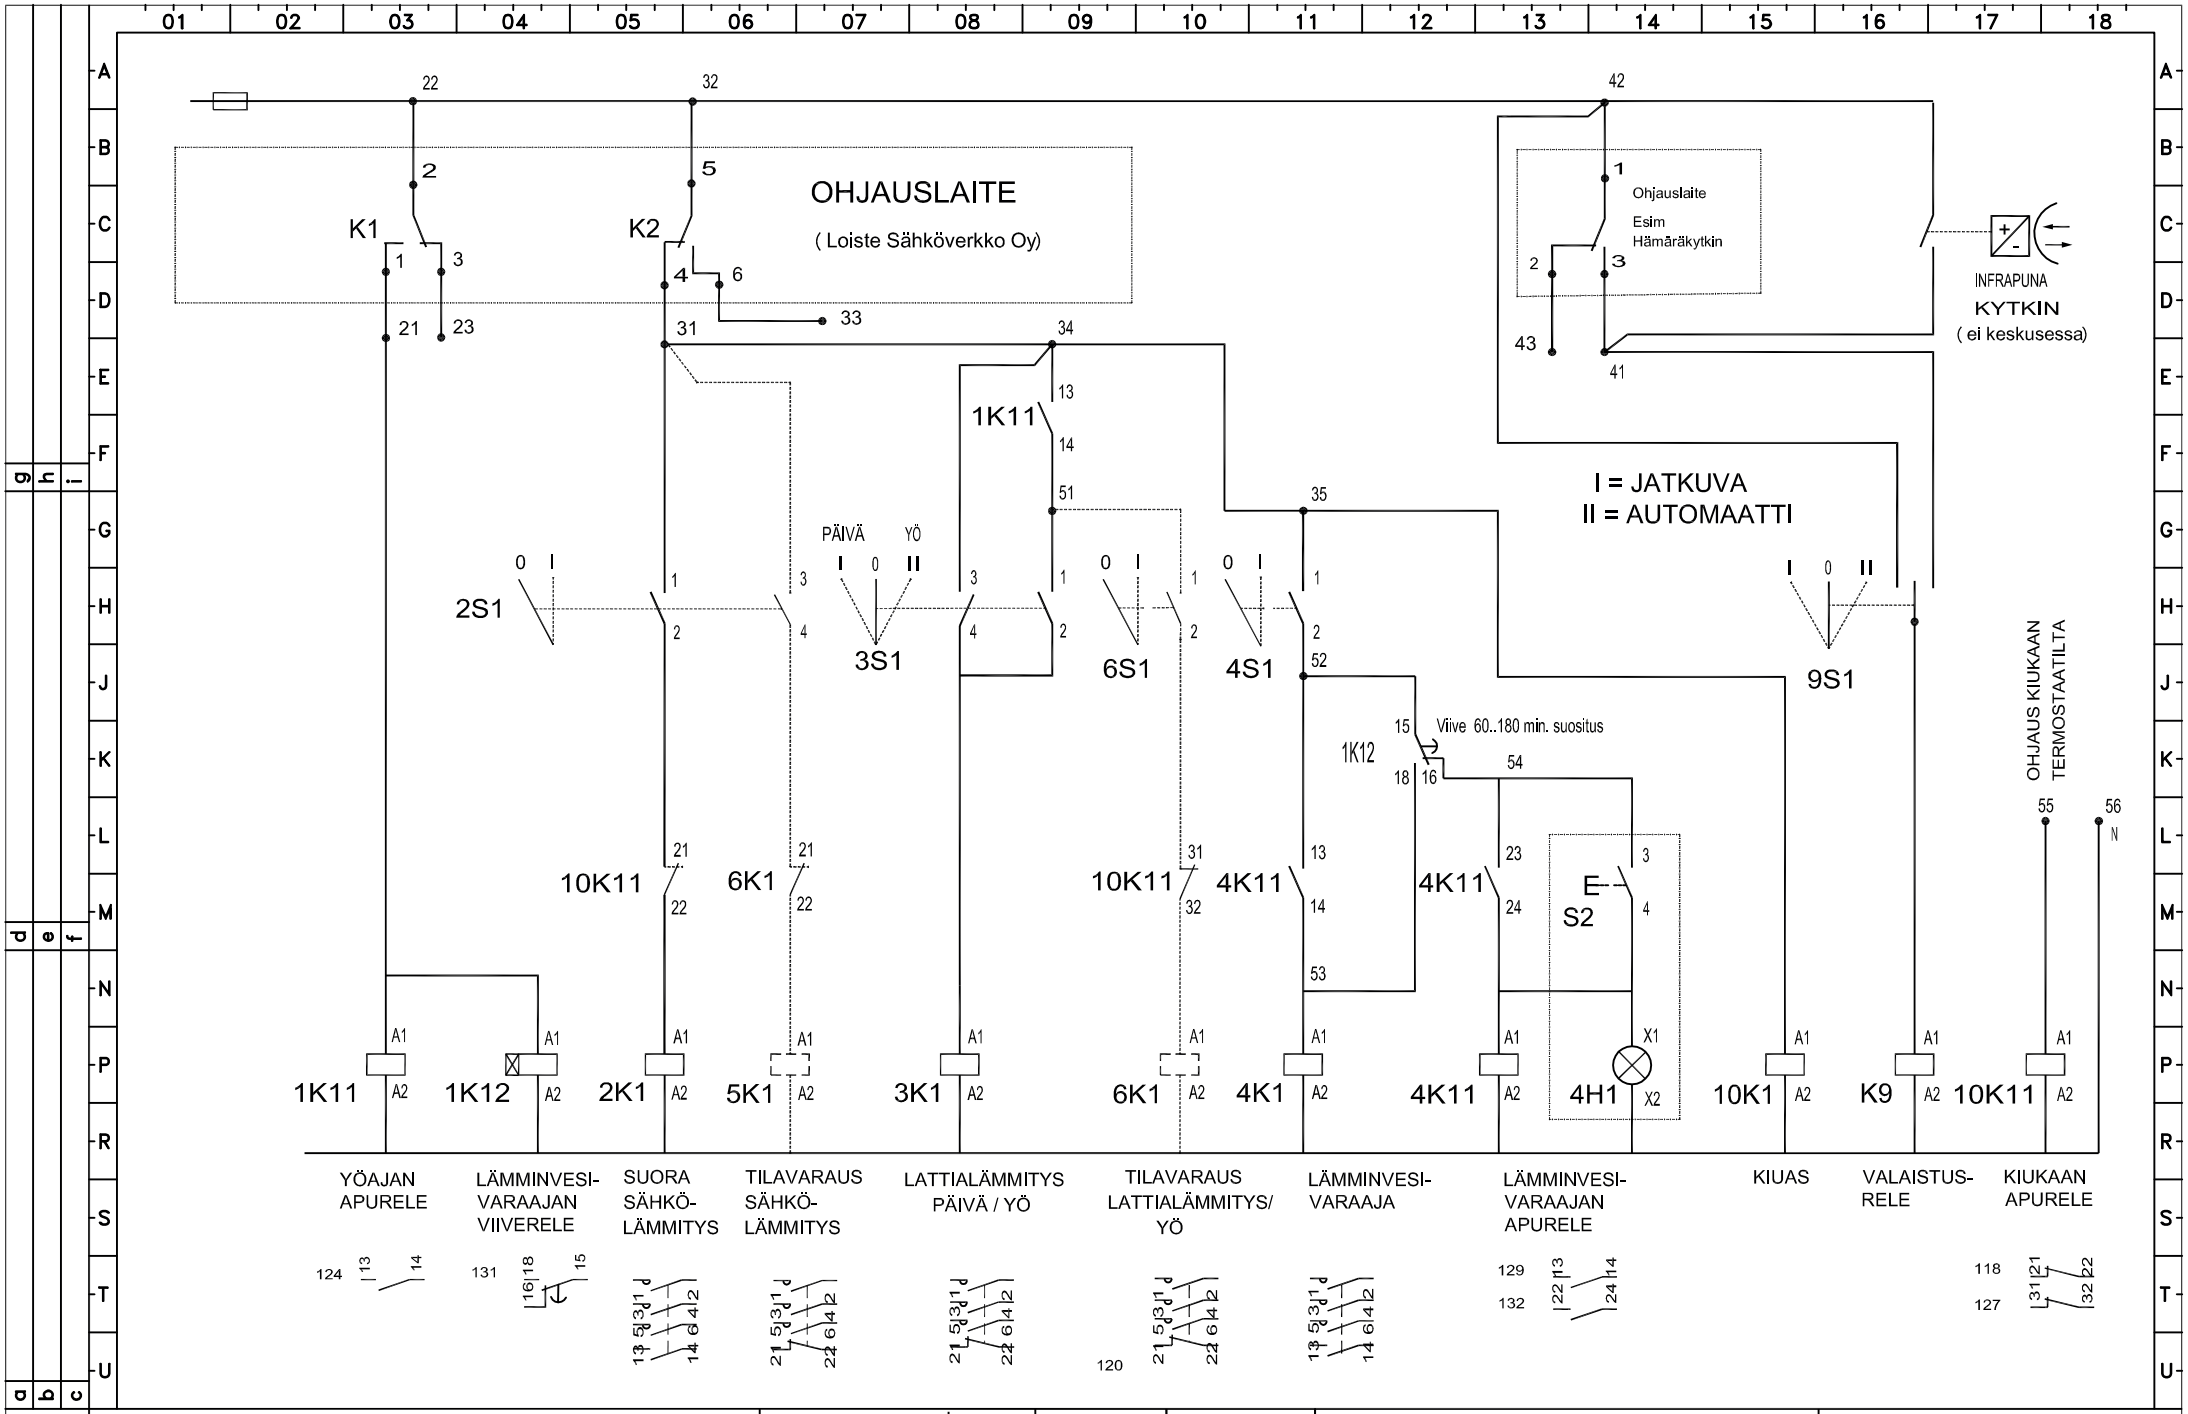

MUUTOKSET	kajave	Työ.nro	Suhde	pvm. 10.03.1994	Piirt. T.R	PIIRIKAAVIO HUONEKOHTAINEN LÄMMITYS PIENKIINTEISTÖT (LVV:N OHJAUS PAINONAPILLA)	N:o 4.16.1.2014
		Lehtiä		pvm.	Tark.		
		Säilö		pvm.	Hyv.		Korvaa 4.16.1.2010
		Polku		pvm. 5.12.2013	Muut. rter		